



BERGEN
KOMMUNE

Basiskart

Byrådsavdeling for byutvikling


Etat for plan og geodata

Dato: 12.05.2016

Målestokk 1:500

Adresse:

Gnr/Bnr/Fnr: 7/63/0

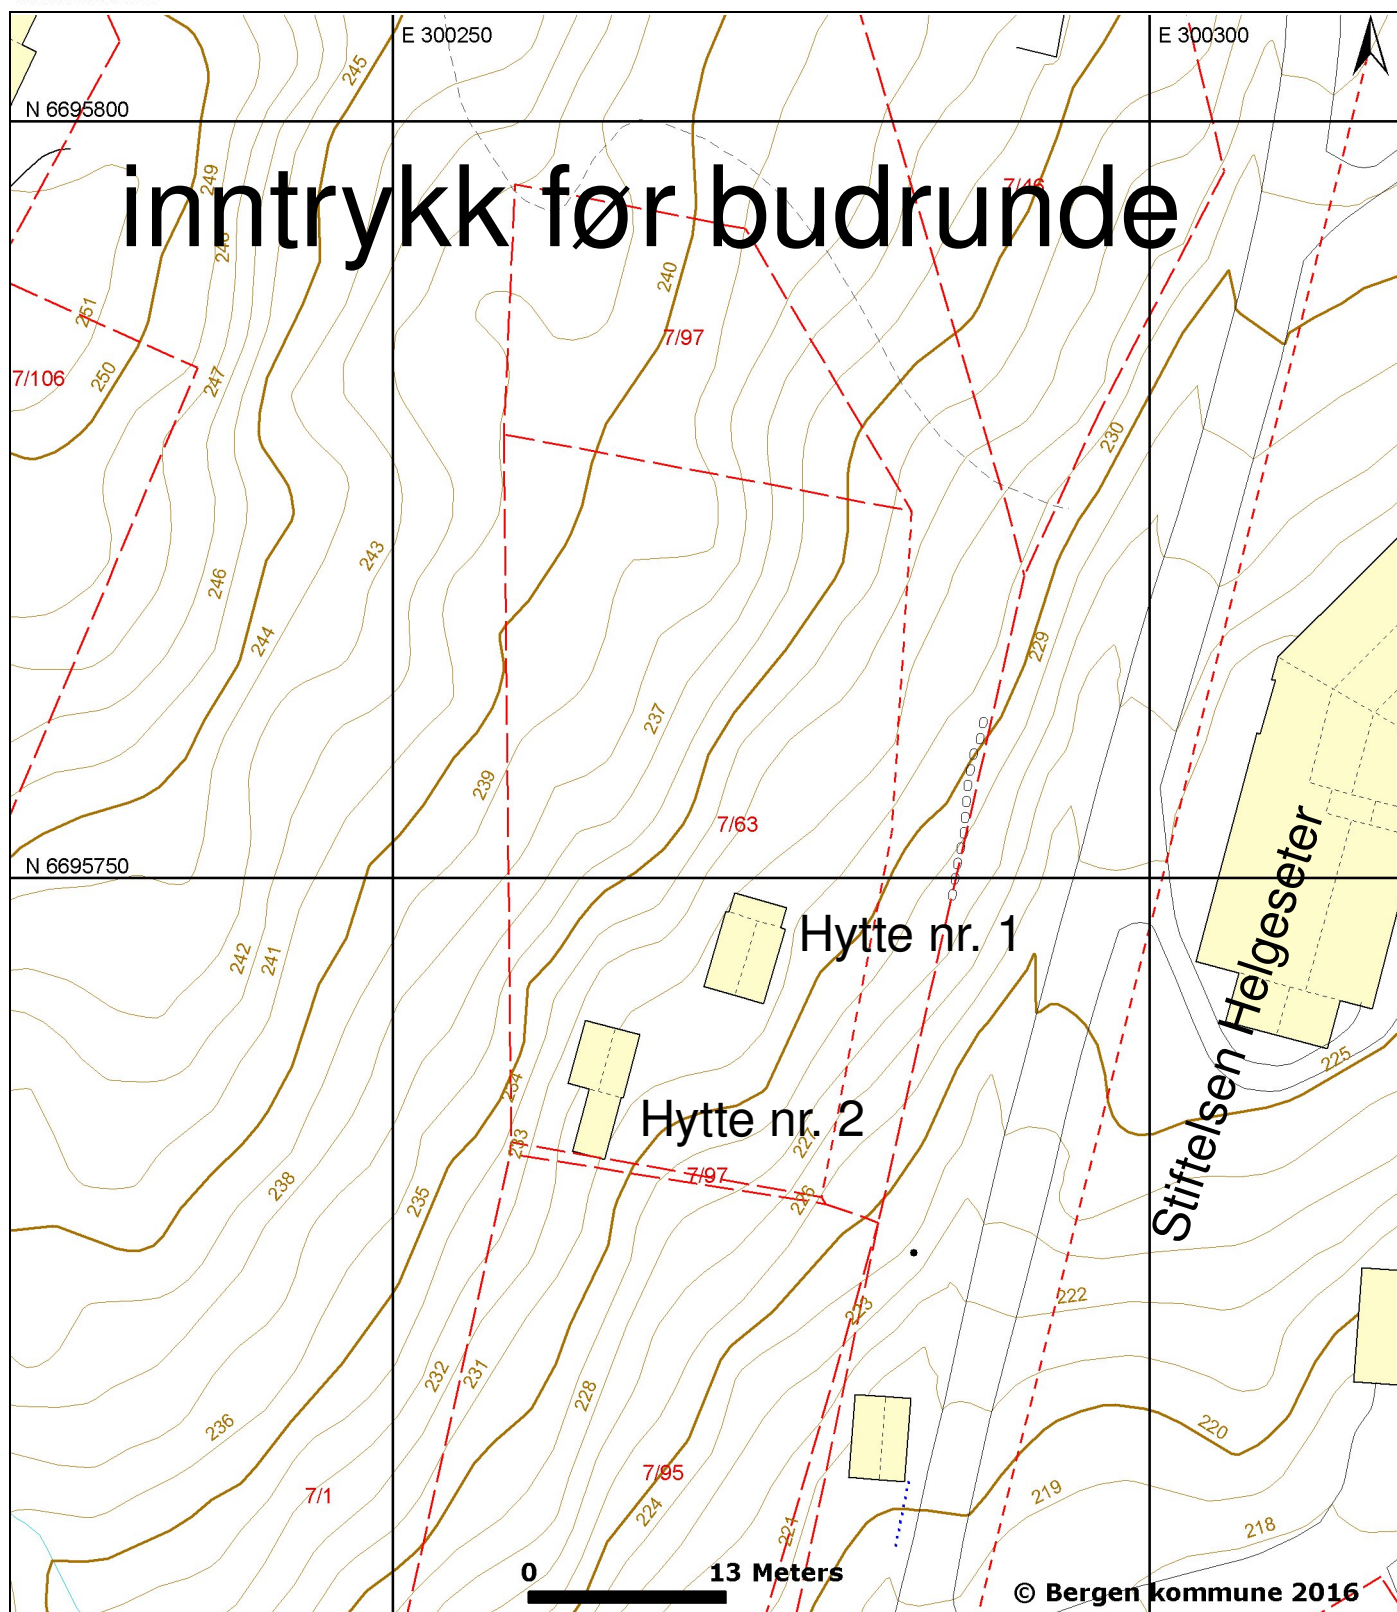

© Bergen kommune 2016

	Bygning, tak Terasse o.l.		Byggemeldt anlegg		Gjerde, stein		Innmålt tre
	Bygning, vegg/liv		Høydekote		Gjerde, annet		Flaggstang, stolpe
	Byggemeldt bygg		Høydekote - usikker		Kraftledning		Kum, sluk, hydrant
	Fredet bygg		Eiendomsgrense		Hekk		Gårdsnr/bruksnr
			Eiendomsgrense - usikker		Sti		Høydepunkt med høyde
			Kulturminnegrense		Traktorveg		Grunnlagspunkt/fastmerke



BERGEN
KOMMUNE

Basiskart

Byrådsavdeling for byutvikling


Etat for plan og geodata

Dato: 12.05.2016

Målestokk 1:500

Adresse:

Gnr/Bnr/Fnr: 7/63/0

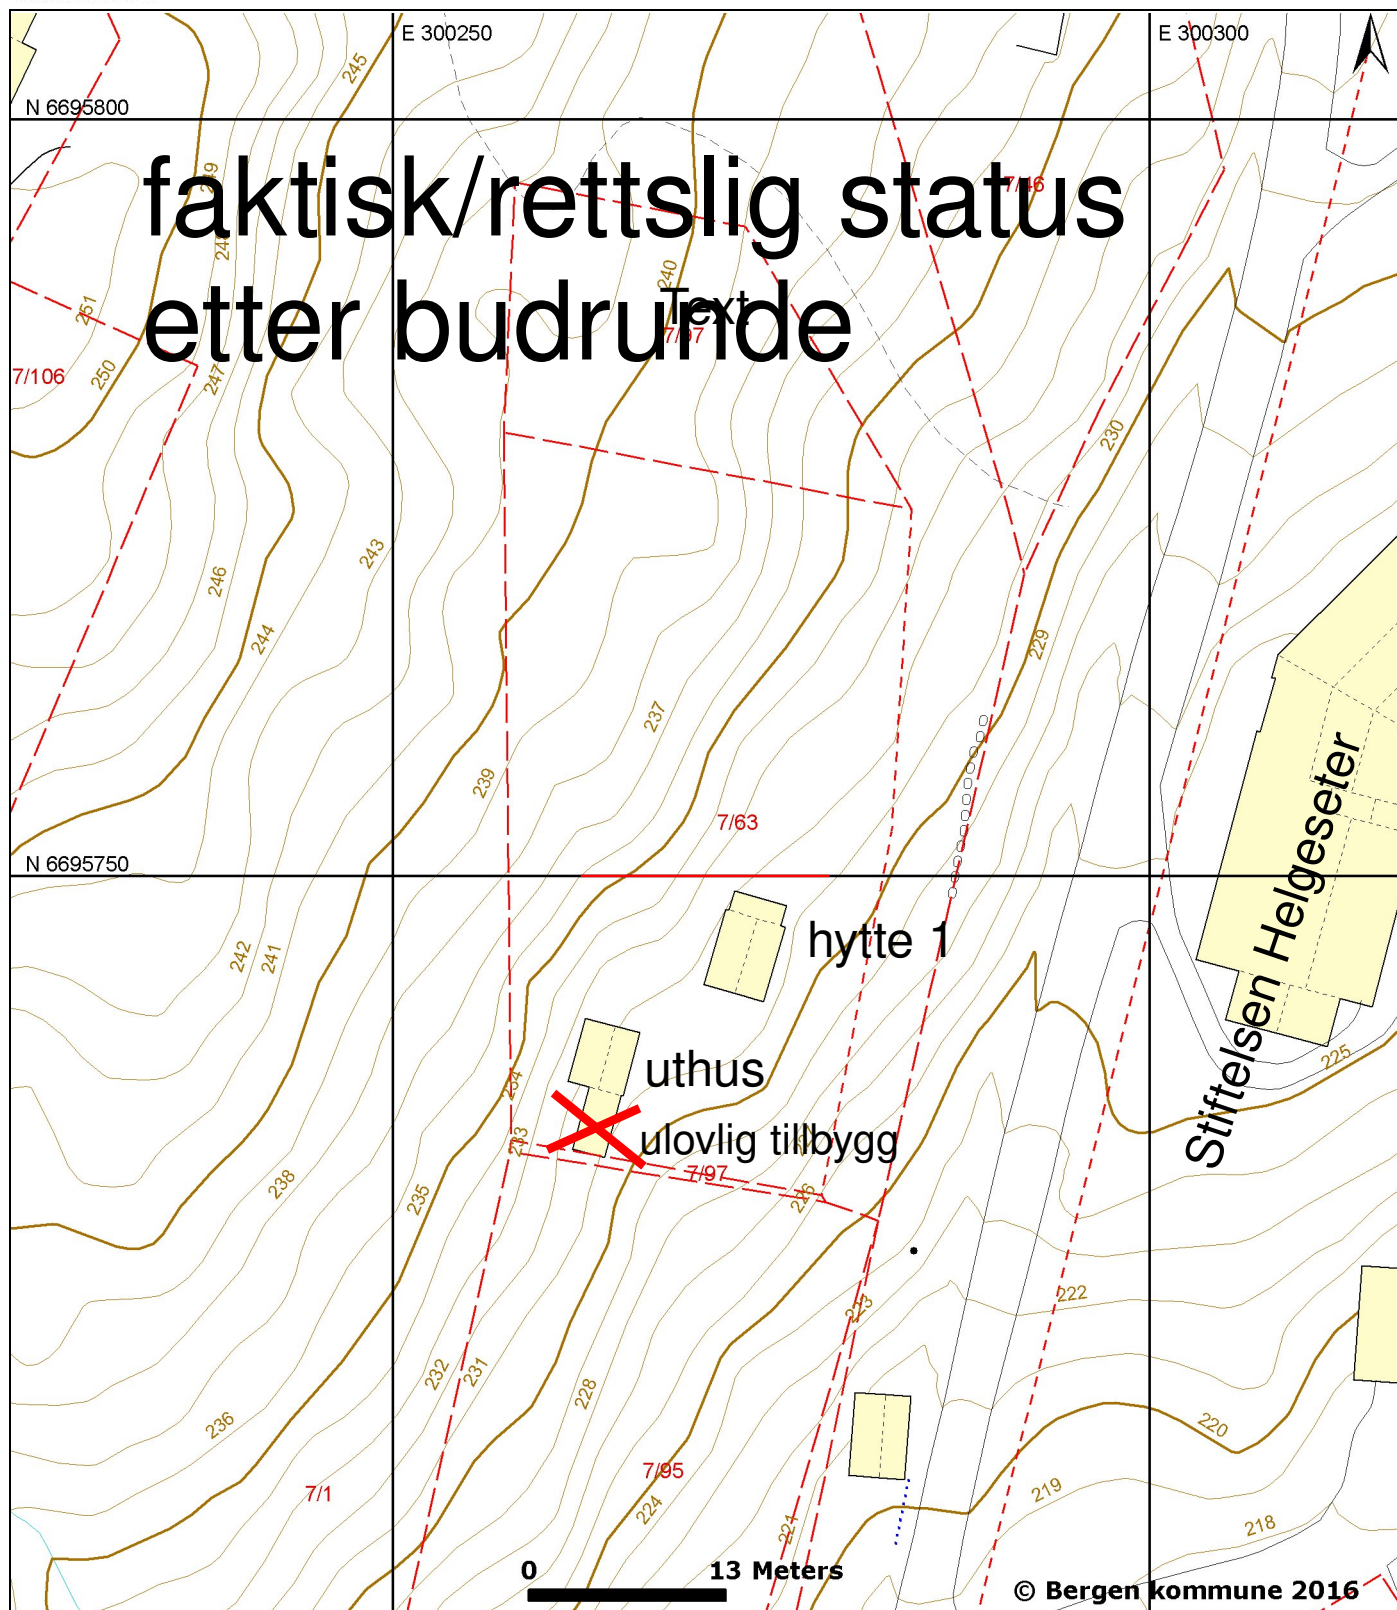

© Bergen kommune 2016

	Bygning, tak Terasse o.l.		Byggemeldt anlegg		Gjerde, stein		Innmålt tre
	Bygning, vegg/liv		Høydekote		Gjerde, annet		Flaggstang, stolpe
	Byggemeldt bygg		Høydekote - usikker		Kraftledning		Kum, sluk, hydrant
	Fredet bygg		Eiendomsgrense		Hekk		Gårdsnr/bruksnr
			Eiendomsgrense - usikker		Sti		Høydepunkt med høyde
			Kulturminnegrense		Traktorveg		Grunnlagspunkt/fastmerke